


EG: Grundriss

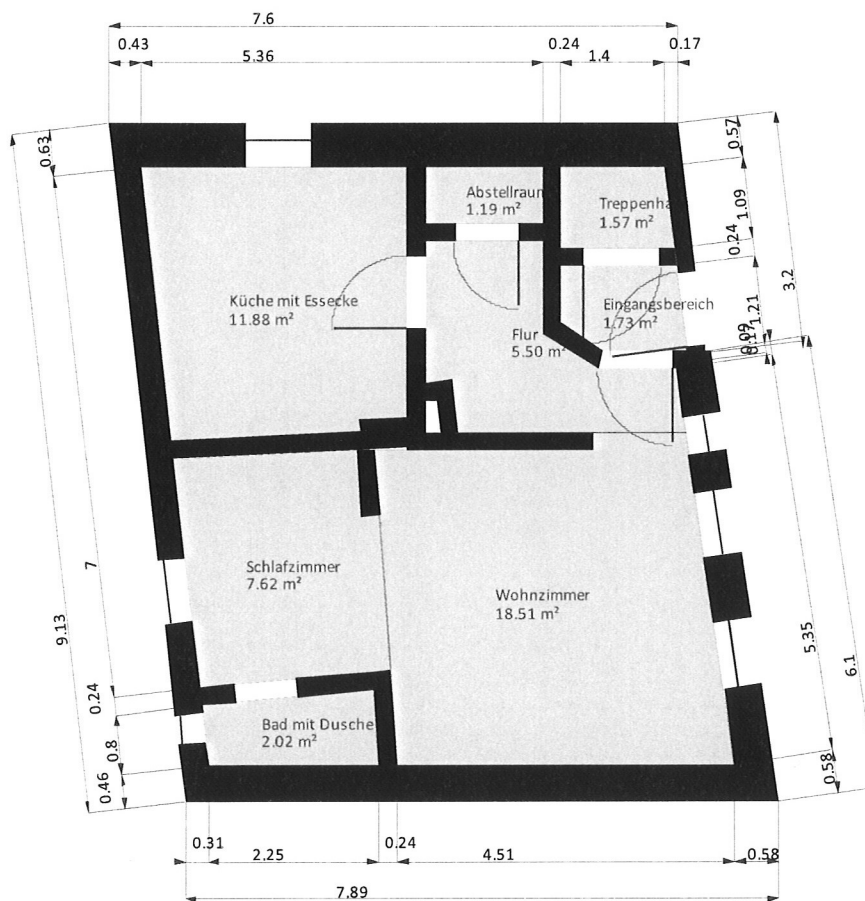

Maßstab 1 : 100
 0.0 0.5 1.0 1.5 2.0m

Wohnfläche 100%

Wohnfläche 50%

Wohnfläche 25%

Objekt: - -
 Aufmaß erstellt am:
 Aufmaß erstellt durch: Flexijet GmbH -
 Dieses Dokument wurde maschinell erstellt und ist ohne Unterschrift gültig.